

COORDENADAS UTM 497.914 - 4.350.053

Poligono 24 Parcela 145 T. M. Arenales de San Gregorio

ARENALES DE SAN GREGORIO(Ciudad-Rea l)

Comsermancha Mancomunidad de Servicios


Financiado por la Unión Europea NextGenerationEU

GOBIERNO DE ESPAÑA · MINISTERIO PARA LA TRANSICIÓN ECOLÓGICA Y EL RETO DEMOGRÁFICO

Plan de Recuperación, Transformación y Resiliencia

Castilla-La Mancha

EL INGENIERO DIRECTOR DEL PROYECTO:	ESCALA:	TÍTULO DEL PROYECTO:	TÍTULO DEL PLANO:	FECHA:	Nº PLANO:
D. José Muñoz Violero Col. nº: 17.701	UNE A-3 | ORIGINALES	PROYECTO TÉCNICO DE OBRAS, E INSTALACIONES QUE JUSTIFIQUE LA INVERSIÓN PARA LA INTERVENCIÓN EN LA RED DE PUNTOS LIMPIOS EN EL ÁMBITO DE ACTUACIÓN DE LA MANCOMUNIDAD DE SERVICIOS COMSERMANCHA	SITUACION	SEPTIEMBRE 2025	1 PÁGINA:

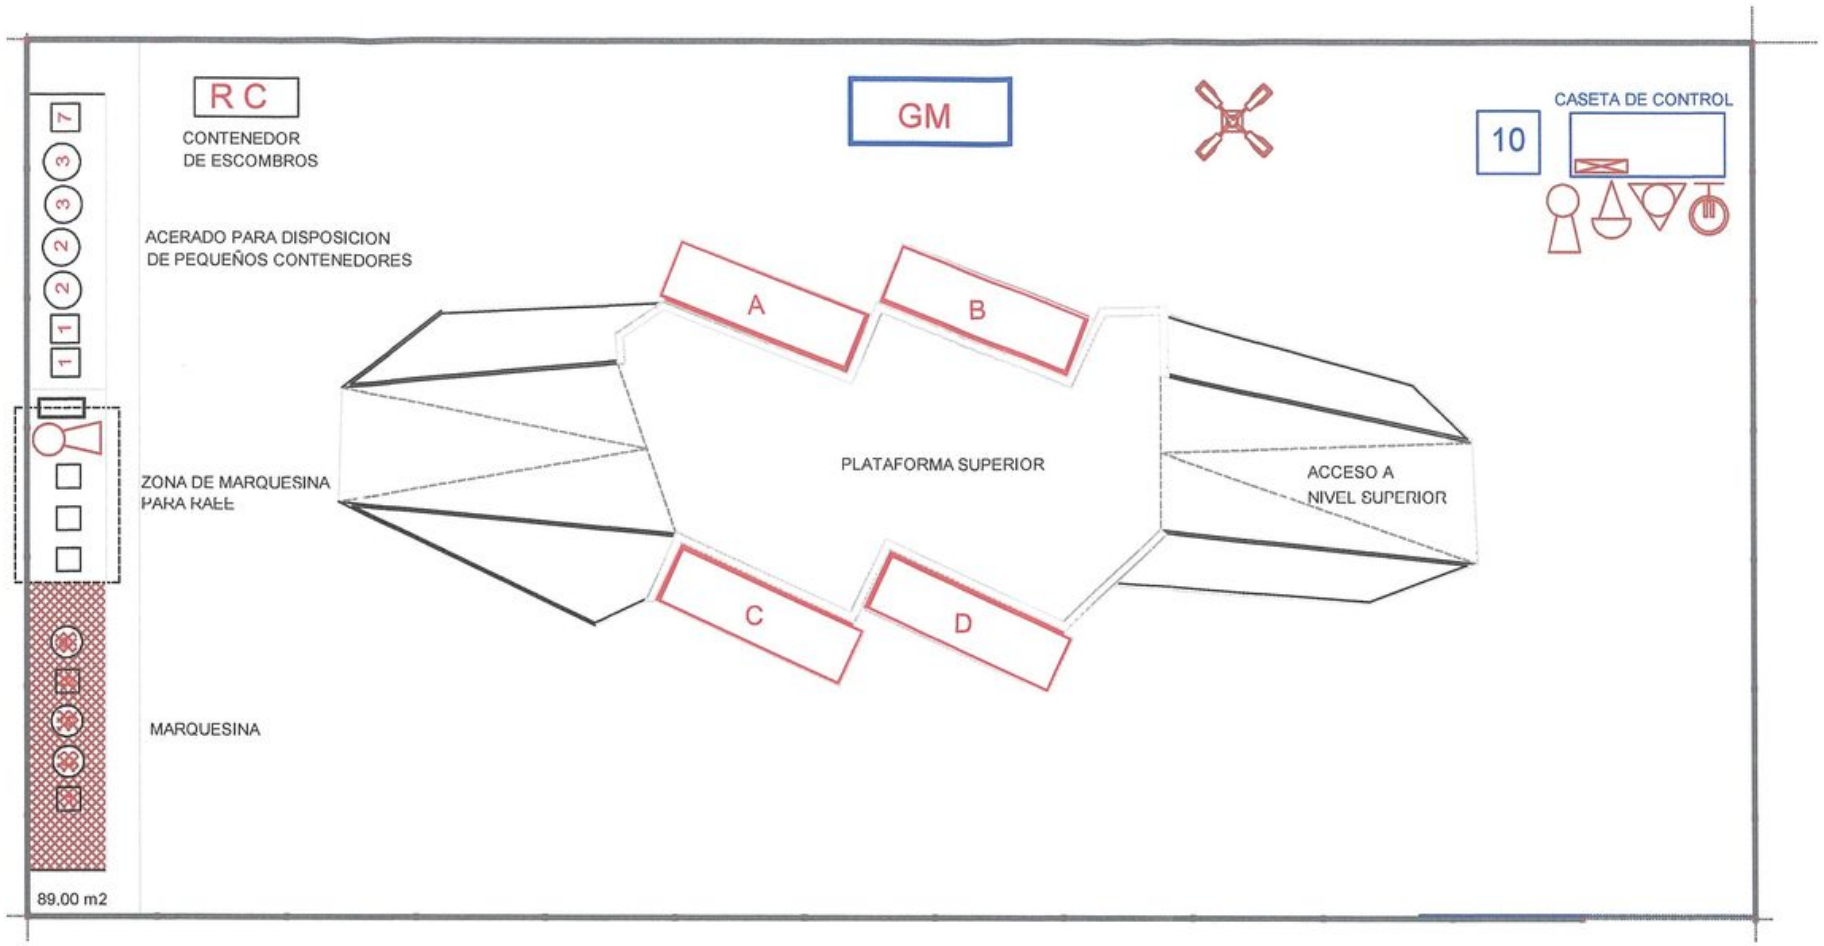

1	CONTENEDOR METALICO PARA PAPEL DE 3 m3
2	CONTENEDOR IGLU PARA VIDRIO DE 3 m3
3	CONTENEDOR IGLU PARA ENVASES DE 3 m3
4	CONTENEDOR DE CHAPA DE ACERO TRATADA PARA ACEITES VEGETALES DE 1200 L
5	CONTENEDOR PARA BATERIAS DE COCHES DE 610 L
6	CONTENEDOR PARA RESIDUOS DE PINTURAS Y SUSTANCIAS ANALOGICAS
7	CONTENEDOR PARA ROPA USADA
8	CONTENEDOR PARA PILAS
9	CONTENEDOR METALICO PARA TUBOS FLUORESCENTES
10	TRANSPALETAS
C-1	CARTELERIA INFORMATIVA

CONTENEDORES DE 40 m3	
A	CARTONAJE
B	MUEBLES
C	MADERAS - VOLUMINOSOS
D	METALICOS
RC	ESCOMBROS MATERIAL DE OBRA
GM	CONTENEDOR MARITIMO 20PIES

CASETA DE CONTROL CON ASEO
5.98 x2.40 mts

LEYENDA DE ELECTRICIDAD

- MASTIL CON CAMARAS DE VIGILANCIA
- CONTROL CCTV CON ACCESO INTERNET
- CAMARAS DOMO
- CAMARAS HULLET
- SIRENA DE ALARMA
- EXTINTOR 21A 113B

ARENALES DE SAN GREGORIO (Ciudad-Rea l)

Comsermancha

Financiado por la Unión Europea NextGenerationEU

Gobierno de España · Ministerio para la Transición Ecológica y el Reto Demográfico

Plan de Recuperación, Transformación y Resiliencia

Castilla-La Mancha

DIBUJADO POR: D. Francisco Fernández Lucas-T. Col. nº: 6.384	EL INGENIERO DIRECTOR DEL PROYECTO: D. José Muñoz Violero Col. nº: 17.701	ESCALA: 1/300 UNE A-3 ORIGINALES	TITULO DEL PROYECTO: PROYECTO TÉCNICO DE OBRAS, E INSTALACIONES QUE JUSTIFIQUE LA INVERSIÓN PARA LA INTERVENCIÓN EN LA RED DE PUNTOS LIMPIOS EN EL ÁMBITO DE ACTUACIÓN DE LA MANCOMUNIDAD DE SERVICIOS COMSERMANCHA	TÍTULO DEL PLANO: PLANTA DE EQUIPAMIENTOS Y EQUIPOS DE VIGILANCIA	FECHA: SEPTIEMBRE 2025	Nº PLANO: 4 PÁGINA: